



Grundriss

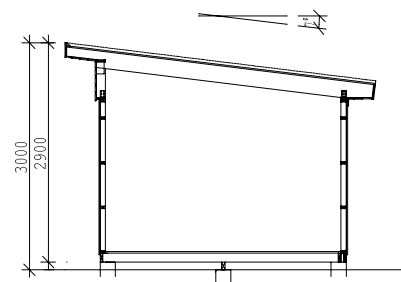


Höhenschnitt

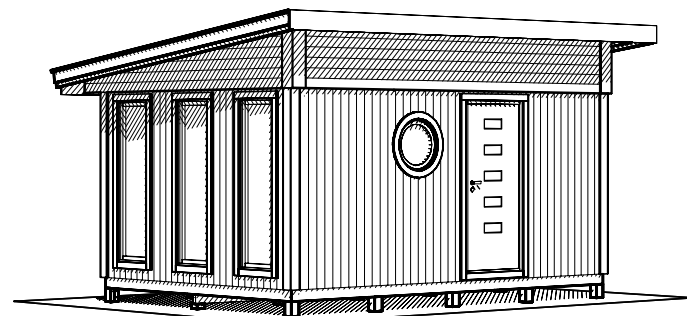


Perspektive


Schalbrett: Funkispanel 17x120.
 Rahmenholz: 34x70
 Nicht Isoliert
 Trägerlage: 34x120
 Grundgestell: Säulen­träger
 Lieferumfang nach Bestellung.

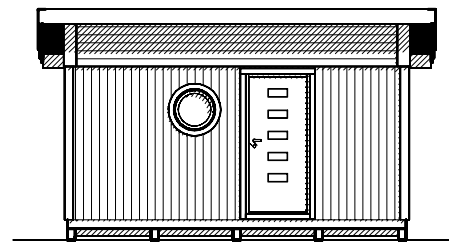


Ansicht

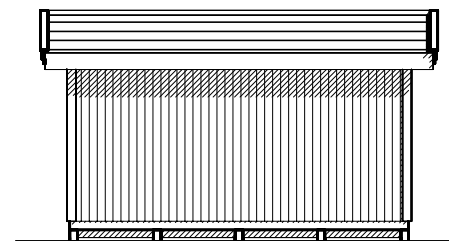

Ansicht

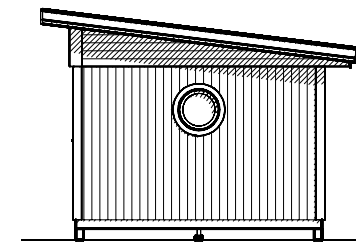

Ansicht

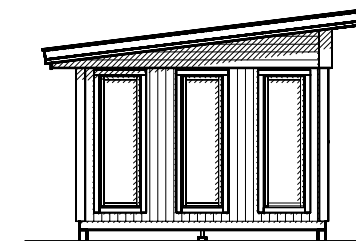

Ansicht

A	Panel	2017-01-25	PH
BET	ANT	ÄNDRINGEN AVSER	DATUM



NYBYGGNAD AV FRIGGEBOD
 NEUBAU FÜR MODUL

UPPDRAG NR./RITN. NR

XXXX

RITAD/KONSTR AV

PH

DATUM

2016-10-13

HANDLÄGGARE

PLAN & SEKTION
 MODUL FUNKIS 15 ART. 6252
 SUNDSVALL

ANSVARIG

SKALA

1:100, A3

NUMMER

A01T

BET

A