



Grundriss

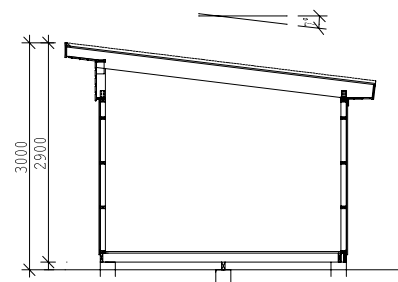


Höhenschnitt

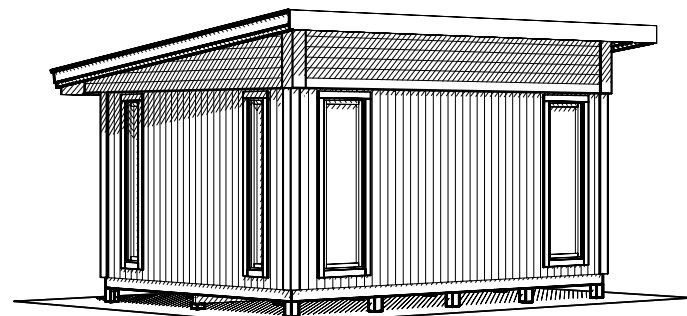


Perspektive


Schalbrett: Funkispanel 17x120.  
 Rahmenholz: 34x70  
 Nicht Isoliert  
 Trägerlage: 34x120  
 Grundgestell: Säulenträger  
 Lieferumfang nach Bestellung.

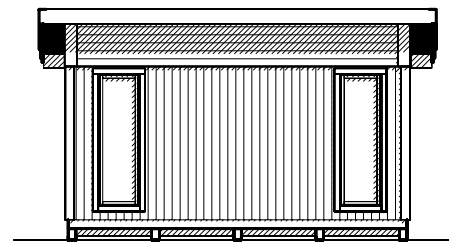


Ansicht

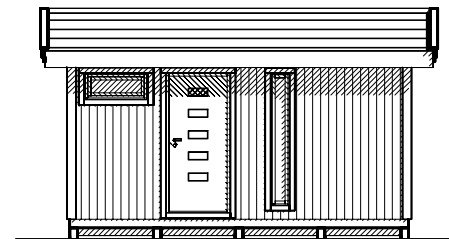


Ansicht

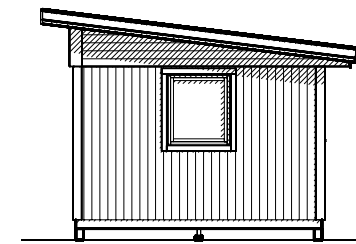

Ansicht

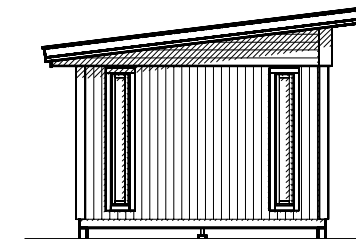

Ansicht

BET	ANT	ÄNDRINGEN AVSER	DATUM	SIGN
 NYBYGGNAD AV FRIGGEBOD NEUBAU FÜR MODUL				
UPPDRAG NR./RITN. NR. XXXX			RITAD/KONSTR AV PH	
DATUM 2017-01-25			HANDLÄGGARE	
ANSVARIG			SKALA 1:100, A3	NUMMER A01T
PLAN & SEKTION MODUL FUNKIS 15 ART. 6256 – SALA				
				BET